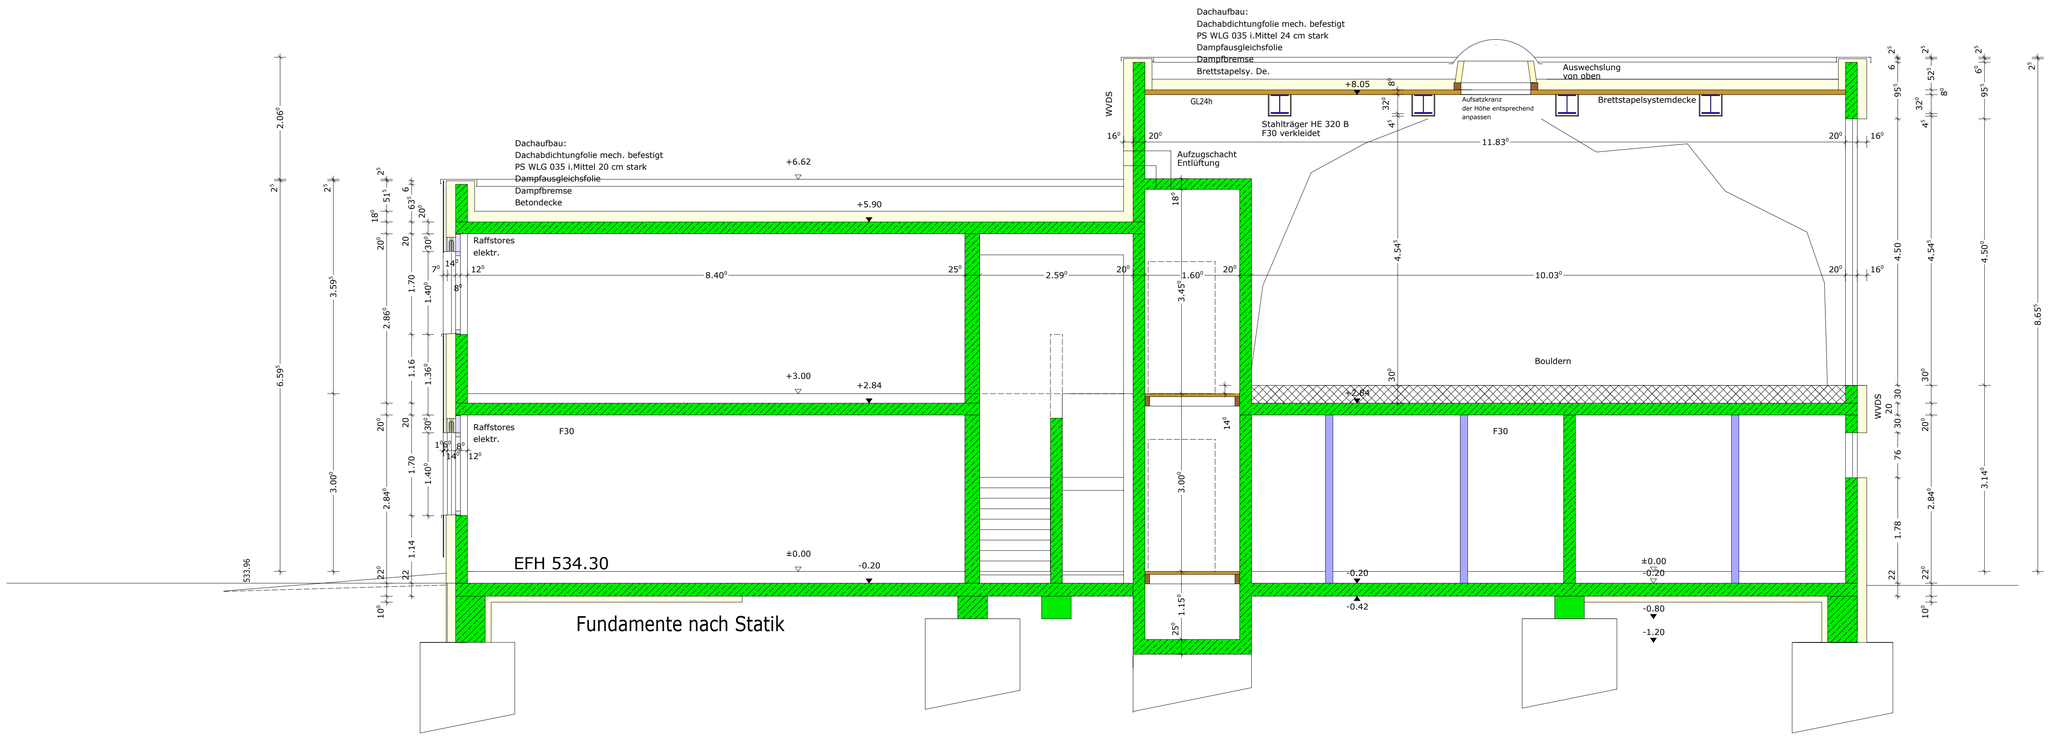

Bodenaufbau:

Ebene 0

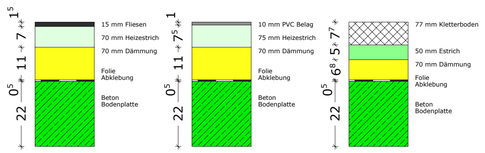

Ebene 1

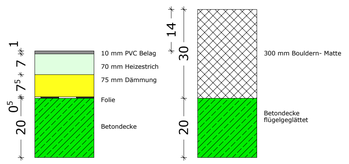

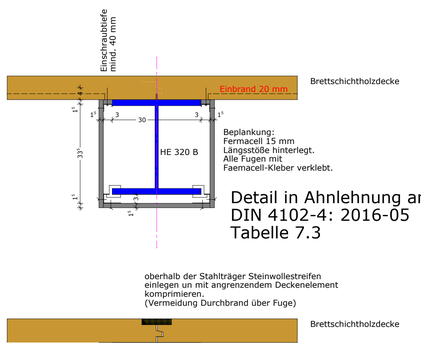

Alle Angaben und Maße sind vom AN eigenverantwortlich zu prüfen! Diskrepanzen sind den Planern sowie der Bauleitung unverzüglich mitzuteilen!

Alle tragenden und aussteifenden Bauteile sind nach den Angaben der statischen Berechnung sowie der statischen Zeichnungen herzustellen

Änderungen dürfen nur mit Genehmigung des Architekten bzw. des Fachplaners in Abstimmung mit dem Bauherrn vorgenommen werden.

Aussparungen, Schlitze und Durchbrüche sind nach den Aussparungs- bzw. Schalplänen der Projektingenieure an zulegen.

Alle Angaben zu Tür- und Fensterhöhen sowie Brüstungshöhen (BRH) ab OK RFB!

- Holzstütze GL28c
- Holzstütze GL24h
- Decke GL24h d=80mm
- Decke GL28c h=10 cm
- Dreischichtpl. Qual. C+C
- Stahlbeton
- Betonfertigteil
- Metallständerwände
- Metallständerwände F90
- Stahlteile
- GIS Wand raumhoch
- Vorsatzschale h=nach Angabe
- Wärmedämmung
- (M) Raffstores - Motor
- (K) Stromanschluß für Raffstoe-Motor vorsehen

FFB	Fertigfußboden
RFB	Rohfußboden
D/K	Dreh-/Kippflügel
D	Drehflügel
F	Festverglasung
HS	Hebeschiebe-Tür
GK	Gurtkasten
HS/DD	Heizung/Sanitär De.Durchb.
HS/WD	Heizung/Sanitär Wanddurchb.
E/DD	Elektro Deckendurchbruch
A/FBA	Abwasser Fußbodenaussp.
FD	Fußboden Durchbruch

Änderungen

Schraffuren	09.04.2020		
Bouldern Decke erhöht, F30 Verkl.	20.05.2020		

Generalunternehmer:

FRITSCHLE baut.

Fritschle GmbH
88524 Uttenweiler
www.fritschle-baut.de

A B C D E F G H I J K L M N O P Q R S T U V W X Y Z
Büro für Architektur

Jans Thomas
Ladel Frank
Munz Axel
Freie Architekten PartGmbB

Rammingerstraße 32
88400 Biberach/Riss
Telefon: 07351/3494-0
Telefax: 07351/3494-10
buero@jklm-architekten.de
www.JKLM-Architekten.de

Architekt:.....

Bauherr:.....

Bauvorhaben: Neubau einer Kletterhalle
Hans-Liebherr-Straße
88400 Biberach

Bauherr: Deutscher Alpverein, Sektion Biberach
1. Vorsitzender Josef Prinz
Noherrstraße 14, 88444 Ummendorf

Projekt-Nr: 19012

Datum: 05.03.2020

Plan-Nr:

Maßstab: 1 - 50

WP Schnitt Büro-Sozialt.

H/B = 594 / 870 (0.52m²)

Allplan 2020